

Grundriss und Ansichte

Farbe:



Rahmen verzinkt
 Paneele außen RAL 9002
 Paneele innen RAL 9010
 Tür und Fenster RAL 9010

Isolierung:

Decke 50+40 mm PU Paneele
 Wände 60 mm PU Paneele
 Boden 2 mm PVC 2.0 Tarket Primo Premium ISO 10581 / EN 649 PUR
 18 mm OSB Platte
 60 mm PU Paneele

Tür und Fenster:

T1 Tür ALU 930/2050 (standard)
 F1 Fenster PVC 930/1340 mit Rolladen
 F2 Fenster PVC 930/1340 mit Rolladen

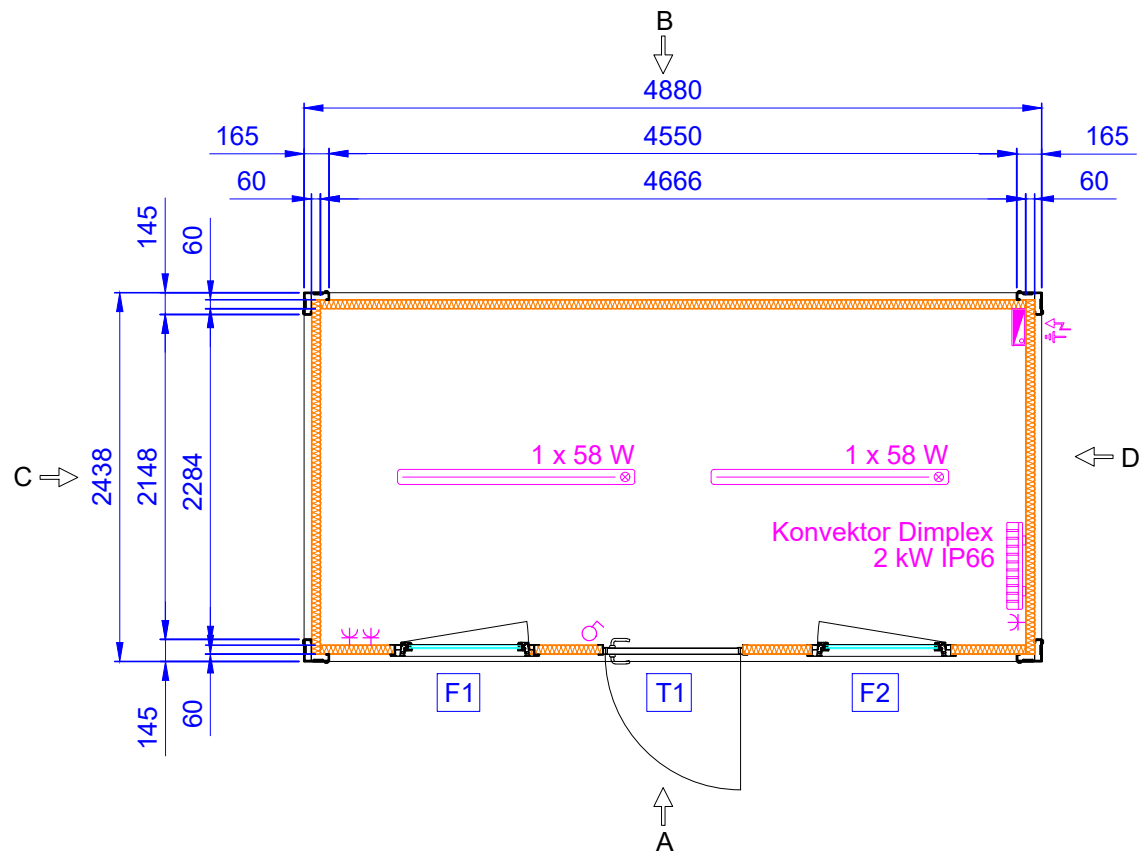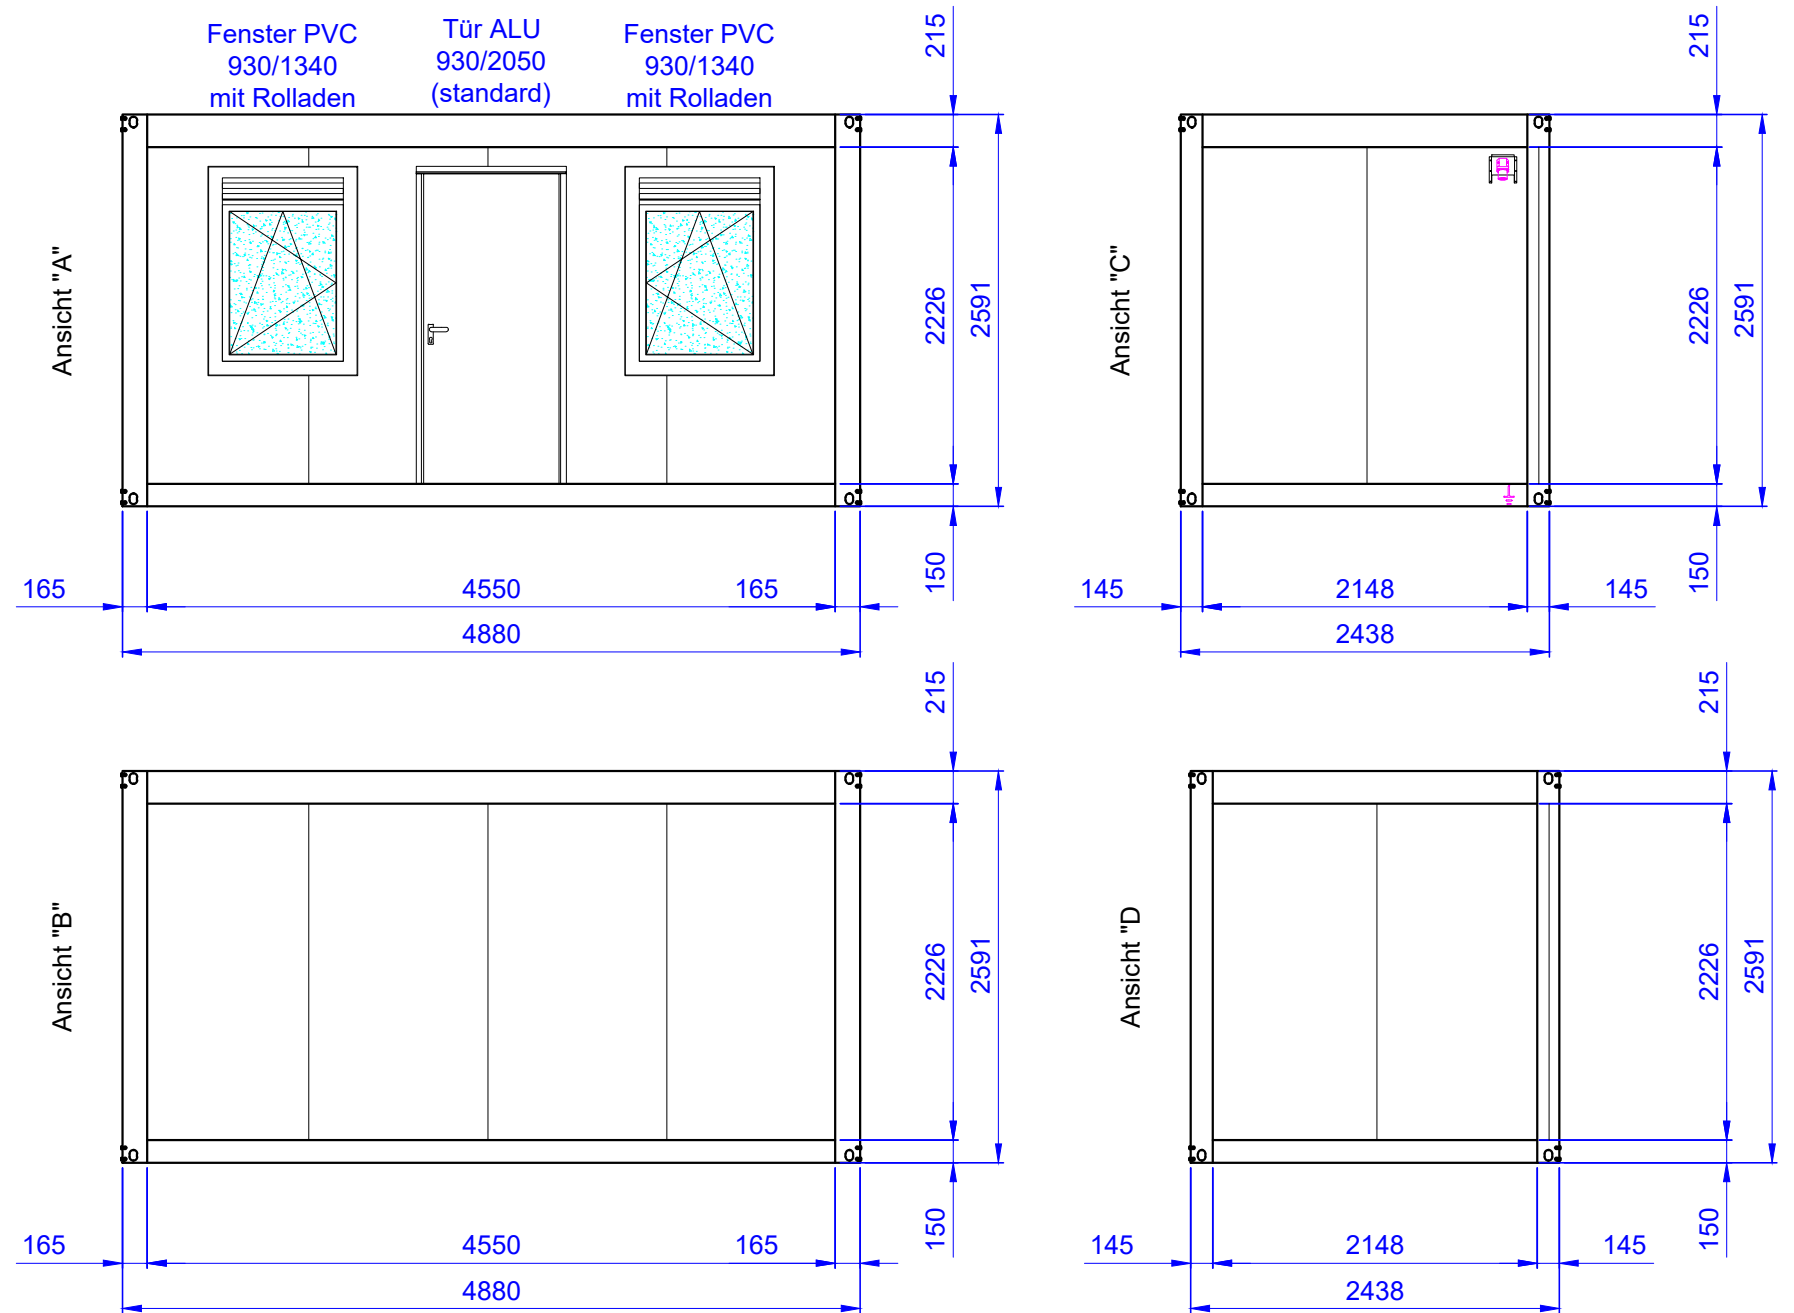

Datum :	Name :	Sign :	EUROmodul Schweiz AG Industriestrasse 2 4800 Zofingen tel/fax 062 751 51 43 email: info@euromodul.ch	F	
Projektleiter :				E	
Planer :	18.1.19	Dujmešić N.		D	
Mitarbeiter :				C	
Mass :	Projekt :	P12		B	
1 : 50	Grundriss und Ansichte			A	
Format : A3	Basteller :	EUROmodul Schweiz AG		Datum :	Aenderung :
Projekt Typ :	CONTAINER STANDARD		Zeichnungsnummer :	Produktionsnummer :	
4880 x 2438 x 2591 mm			P.2018.018.3	000/18	
	Seiten Nr :	1	Seiten Anz :	1	