


GRUNDRISS - OBERGESCHOSS

Ansicht " D " ↓

↓ Ansicht " B "

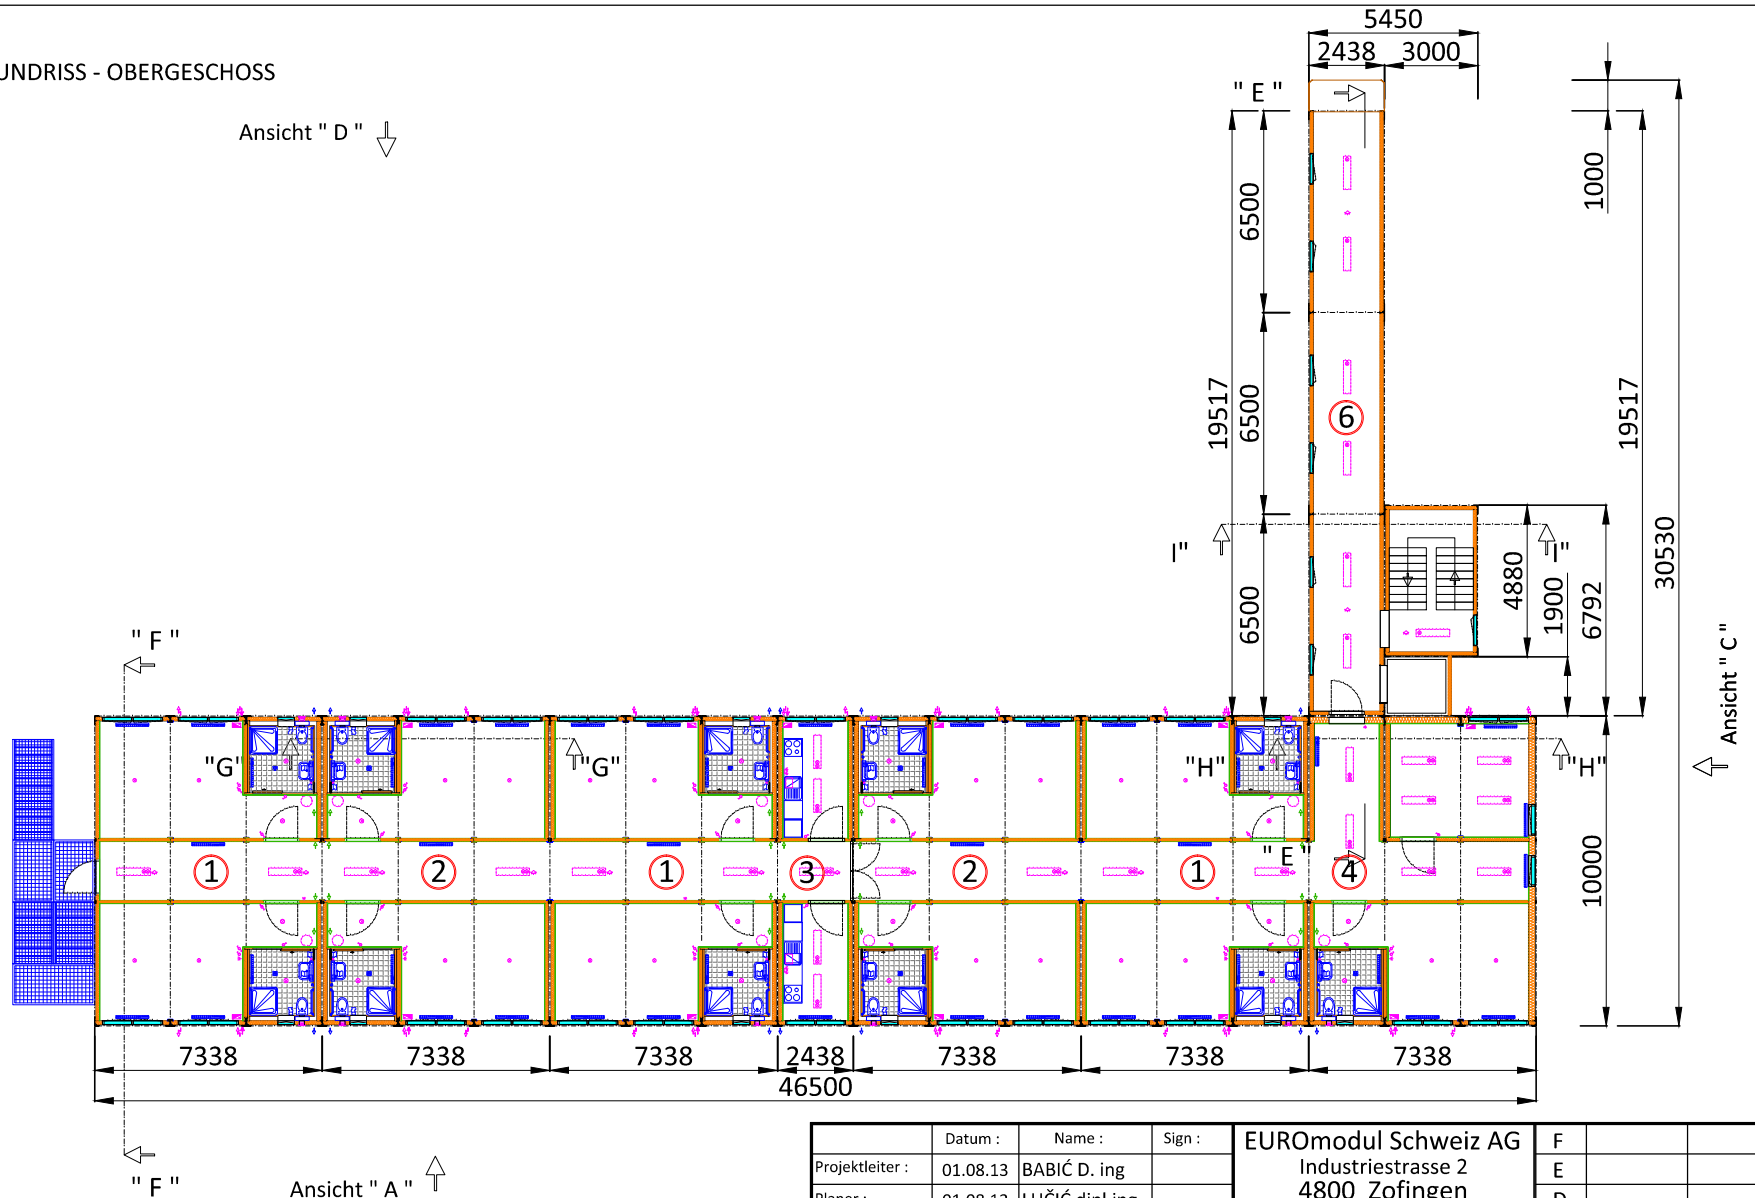

↑ Ansicht " C "

↑ " F "

↑ Ansicht " A "

Objekt: BADEN - OBERGESCHOSS

Raumhöhe : 2500 mm

Isolierung :

Aussenwand : 120 mm PU Paneele

Boden : 120 mm PU Paneele

Decke : 150 mm PU Paneele / 12.5 mm Knauf

BODEN: 2x CEM plate 18mm + PVC Anti Statik

Farbe :

Container rahmen : Grauei RAL 9002

Paneele aussen : Grauei RAL 9002

Paneele in : Reinwei RAL 9010

Projektleiter :	Datum :	Name :	Sign :	EUROmodul Schweiz AG Industriestrasse 2 4800 Zofingen tel/fax 062 751 51 43 email: info@euromodul.ch	F		
Planer :	01.08.13	BABIĆ D. ing			E		
Mitarbeiter :	01.08.13	LUČIĆ dipl.ing			D		
		T.DELIĆ			C		
Mass :	1 : 160	Projekt :	Containeranlage BADEN GRUNDRISS - OBERGESCHOSS			B	
Format :	A3	Basteller :	EUROmodul Schweiz AG			A	
Projekt Typ :	CONTAINER PREMIUM		Zeichnungsnummer :		BN33.503.04.03	Datum :	Aenderung :
10000/4880/2991 x 2438 x 2950			Seiten Nr :	1	Seiten Anz :	1	Produktionsnummer :
							PRN 0000/00