


GRUNDRISS - ERDGESCHOSS

Ansicht " D " ↓

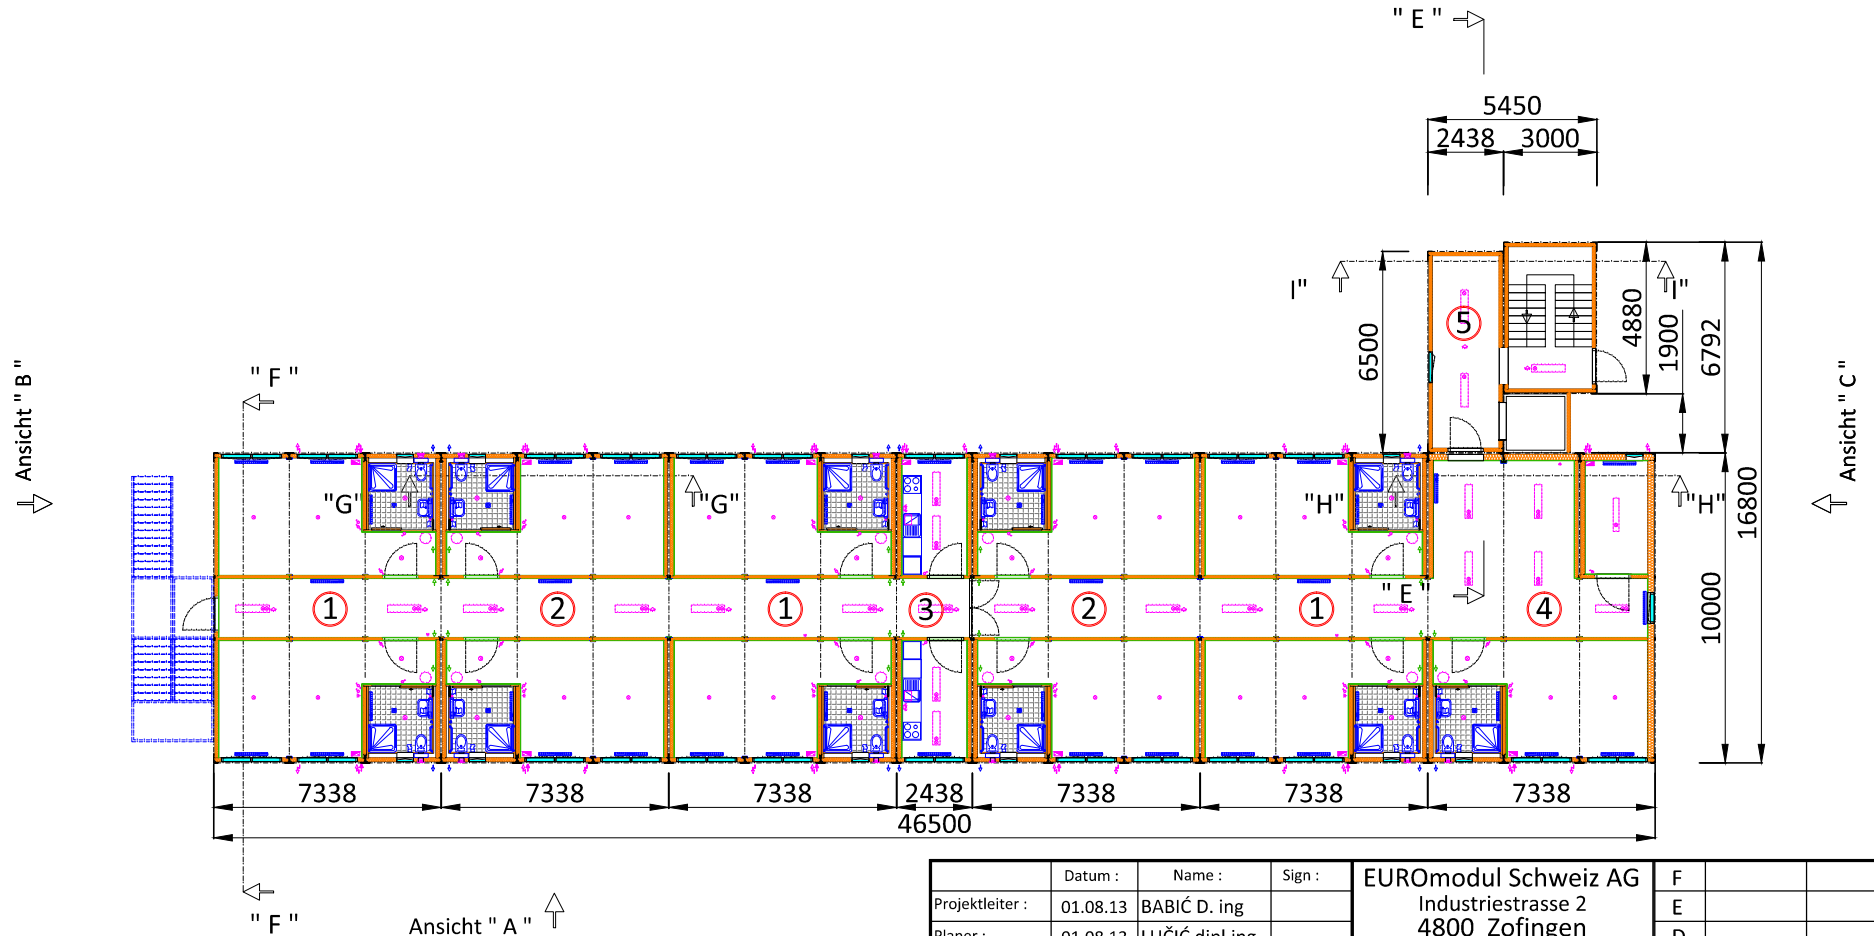

Objekt: BADEN - ERDGESCHOSS

Raumhöhe : 2500 mm

Isolierung :

Aussenwand : 120 mm PU Paneele

Boden : 120 mm PU Paneele

Decke : 150 mm PU Paneele / 12.5 mm Knauf

BODEN: 2x CEM plate 18mm + PVC Anti Statik

Farbe :

Container rahmen : Grauei RAL 9002

Paneele aussen : Grauei RAL 9002

Paneele in : Reinwei RAL 9010

Projektleiter :	Datum : 01.08.13	Name : BABIĆ D. ing	Sign :	<b>EUROmodul Schweiz AG</b> Industriestrasse 2 4800 Zofingen tel/fax 062 751 51 43 email: info@euromodul.ch	F		
Planer :	01.08.13	LUČIĆ dipl.ing			E		
Mitarbeiter :	01.08.13	T.DELIĆ			D		
Mass :	1 : 160	Projekt :	Containeranlage BADEN GRUNDRISS - ERDGESCHOSS		C		
Format :	A3	Basteller :	EUROmodul Schweiz AG	B			
Projekt Typ :	CONTAINER PREMIUM	Zeichnungsnummer :	BN33.503.04.02	A			
10000/4880/2991 x 2438 x 2950	Seiten Nr :	1	Seiten Anz :	Datum :	Aenderung :		
			1			Produktionsnummer :	
						PRN 0000/00	