

Eurostandard 6058x2438x2591mm - 8 Stk.

Farbe:
Rahmen RAL7021
Paneele außen RAL7021
Paneele innen RAL9010

Innenhöhe: 2295 mm
Dachbelastung: bis 150 kg/m²
Bodenbelastung: bis 250 kg/m²

Isolierung:

Decke:
0,55mm Dach Blech verzinkt und gefalzt
0,2mm Dampfdurchlässig-wasserdichte Folie
60mm EPS (Expandiertes Polystyrol)
60mm PIR (Polyisocyanurate) Paneele

Wände:
60mm PIR (Polyisocyanurate) Paneele
(innen glatt in RAL 9010/außen profiliert RAL 9002)

Innenwände IW1:
60mm PIR (Polyisocyanurate) Paneele
85mm Luft
60mm PIR (Polyisocyanurate) Paneele


Innenwände IW2:
35mm PIR (Polyisocyanurate) Paneele

Boden:
18mm Fermacell Platte
60mm PIR (Polyisocyanurate) Paneele

Tür und Fenster:

- T1** Doppeltür ALU R40, w.ö. 1800x2050mm, Verglasung: 2-fach, VSG/VSG, innen/außen Weiß;
- T2** Innentür PIVA PG58, l.ö. 855x2023mm, innen/außen Weiß;
- T3** Außentüren ALU R40, l.ö. 900x2030mm, Verglasung: 2-fach, VSG/VSG, innen/außen Weiß;
- F1** Fix fenster ALU R40, w.ö. 2100x2050mm, Verglasung: 2-fach, VSG/VSG, innen/außen Weiß;
- F2** Fix fenster ALU R40, w.ö. 2900x2050mm, Verglasung: 2-fach, VSG/VSG, innen/außen Weiß;

GRUNDRISS

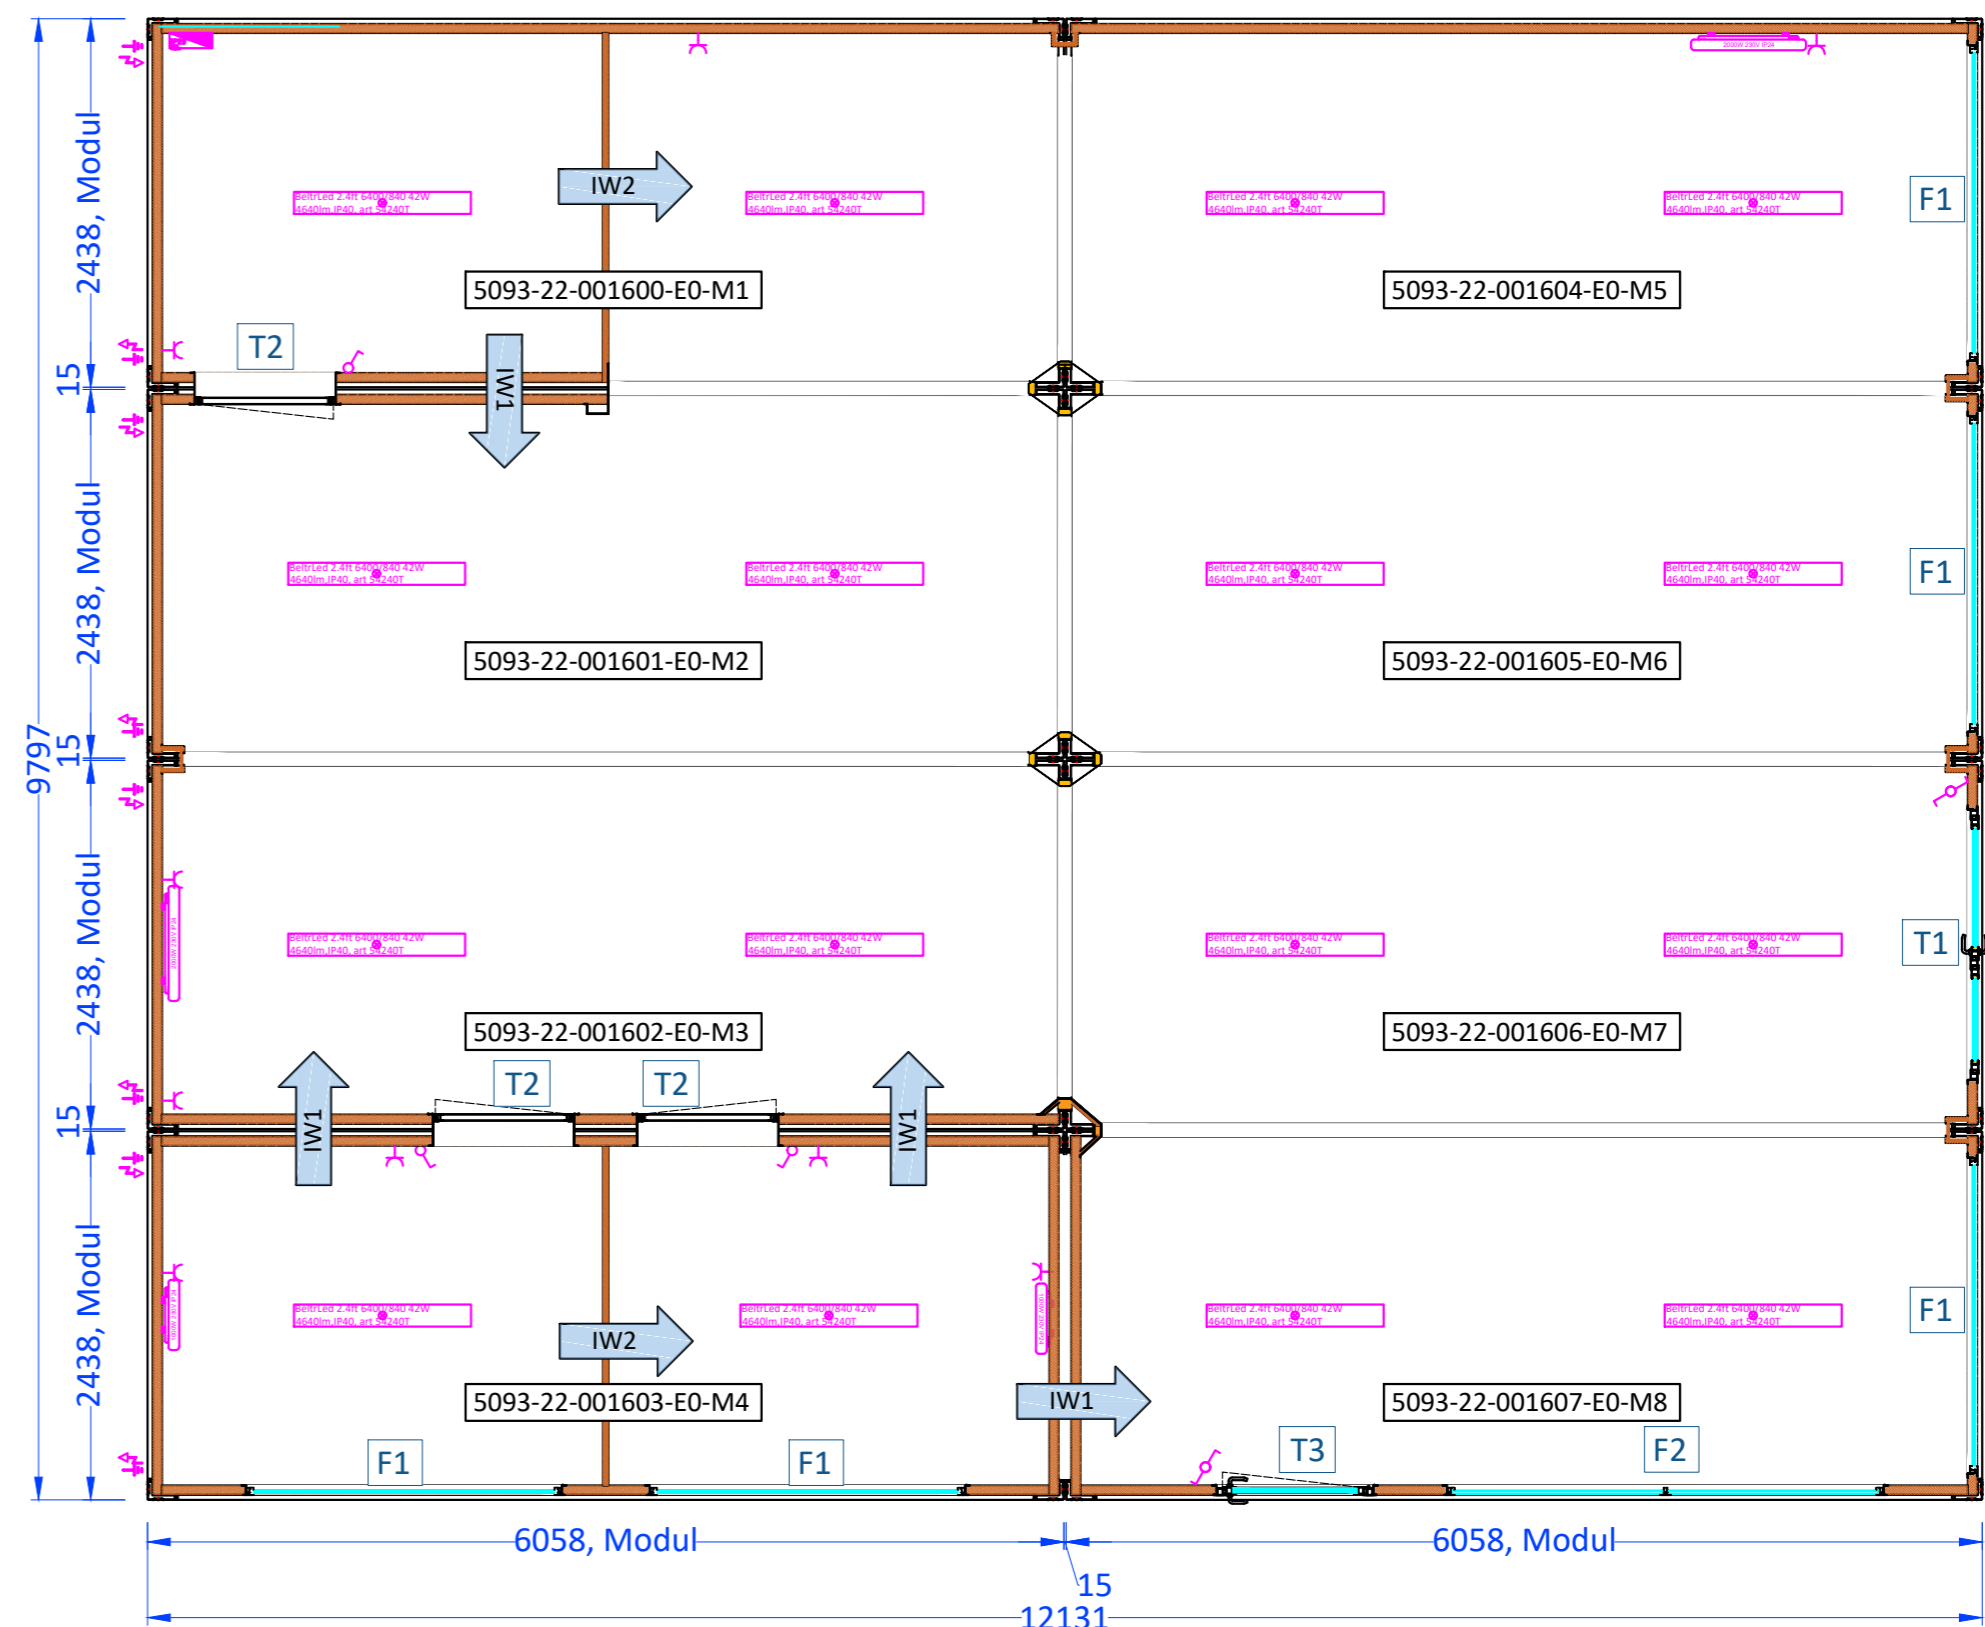

Elektroinstallationen:

- Stromkasten Hager (h=2000 mm ab Boden) - 1 Stk.
- Steckdosen Vimar (h=300 mm ab Boden) - 9 Stk.
- Schalter Vimar (h=1100 mm ab Boden) - 5 Stk.

BeltrLed 6400/840 42W - 16 Stk.


Konvektor Atlantic 1000W - 2 Stk.

Konvektor Atlantic 2000W - 2 Stk.


Erdung - 16 Stk.

- Kabelkanal OBO Bettermann cable channel 60x90 mit Eckteile
- Stromanschluss über den Decke
- Installation: Aufputz
- Beleuchtung: Aufputz


Ansichte "A"

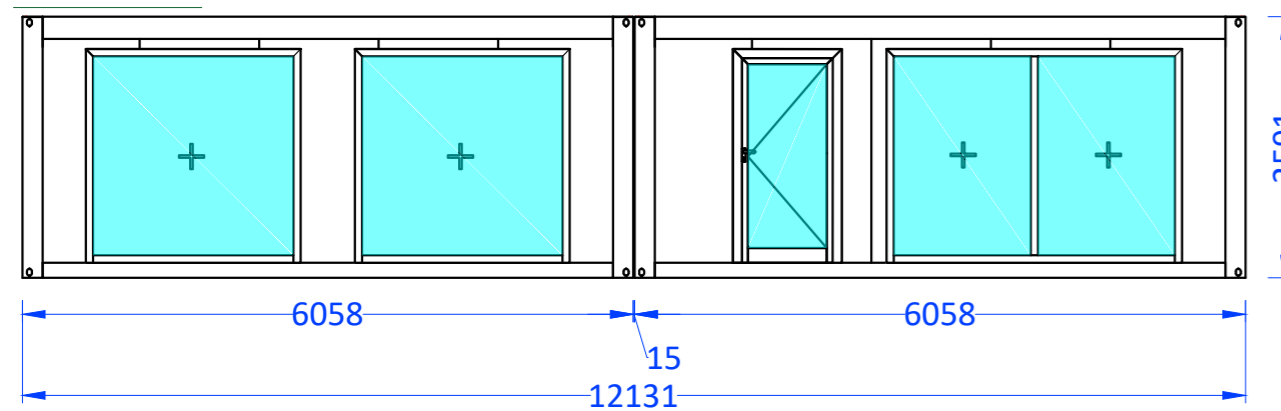



Ansichte "F"

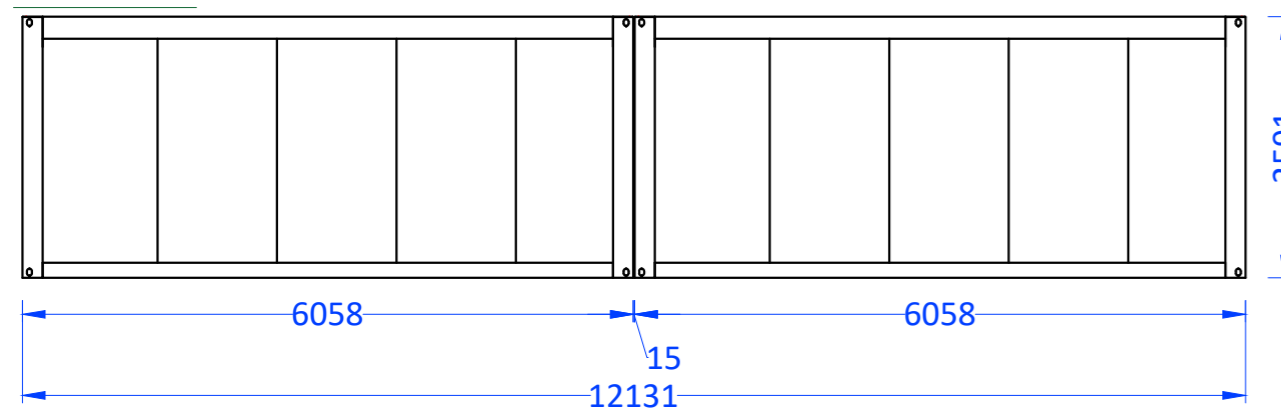

Ansichte "C"

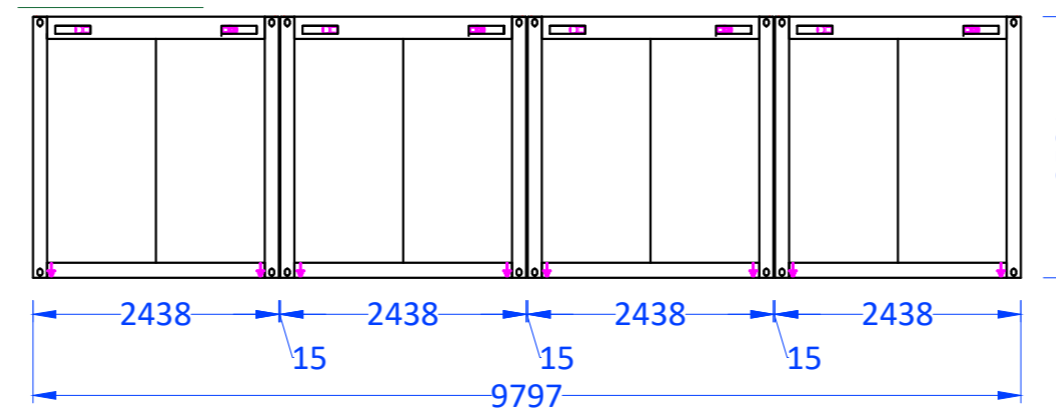

Ansichte "D"

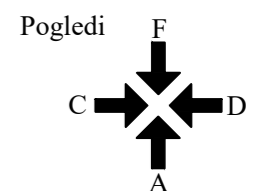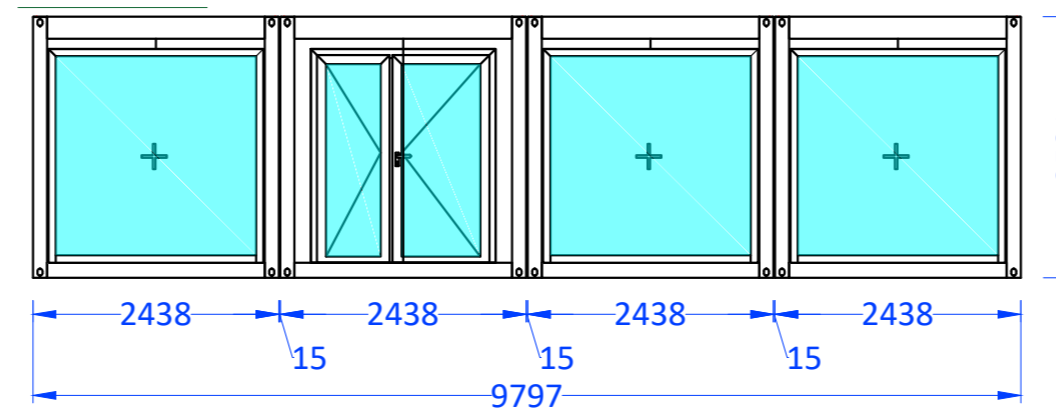

Projekt : 5093Menzi Muck	Voditelj projekta: Boris Požega
Nacrt : Grundriss Und Ansichte - EG	Projektant: Laura Jurica
Naručitelj : EMCH	Datum izrade nacrt: 07.12.2022
EUROmodul d.o.o. Kukuljanovo 335, 51223 KUKULJANOVO	Zadnja izmjena: 07.12.2022
tel/fax +385 (0)51 257-275, e-mail: info@euromodul.hr	Format : A2 Mjerilo: 1:50 List Br. : ---- / 50