

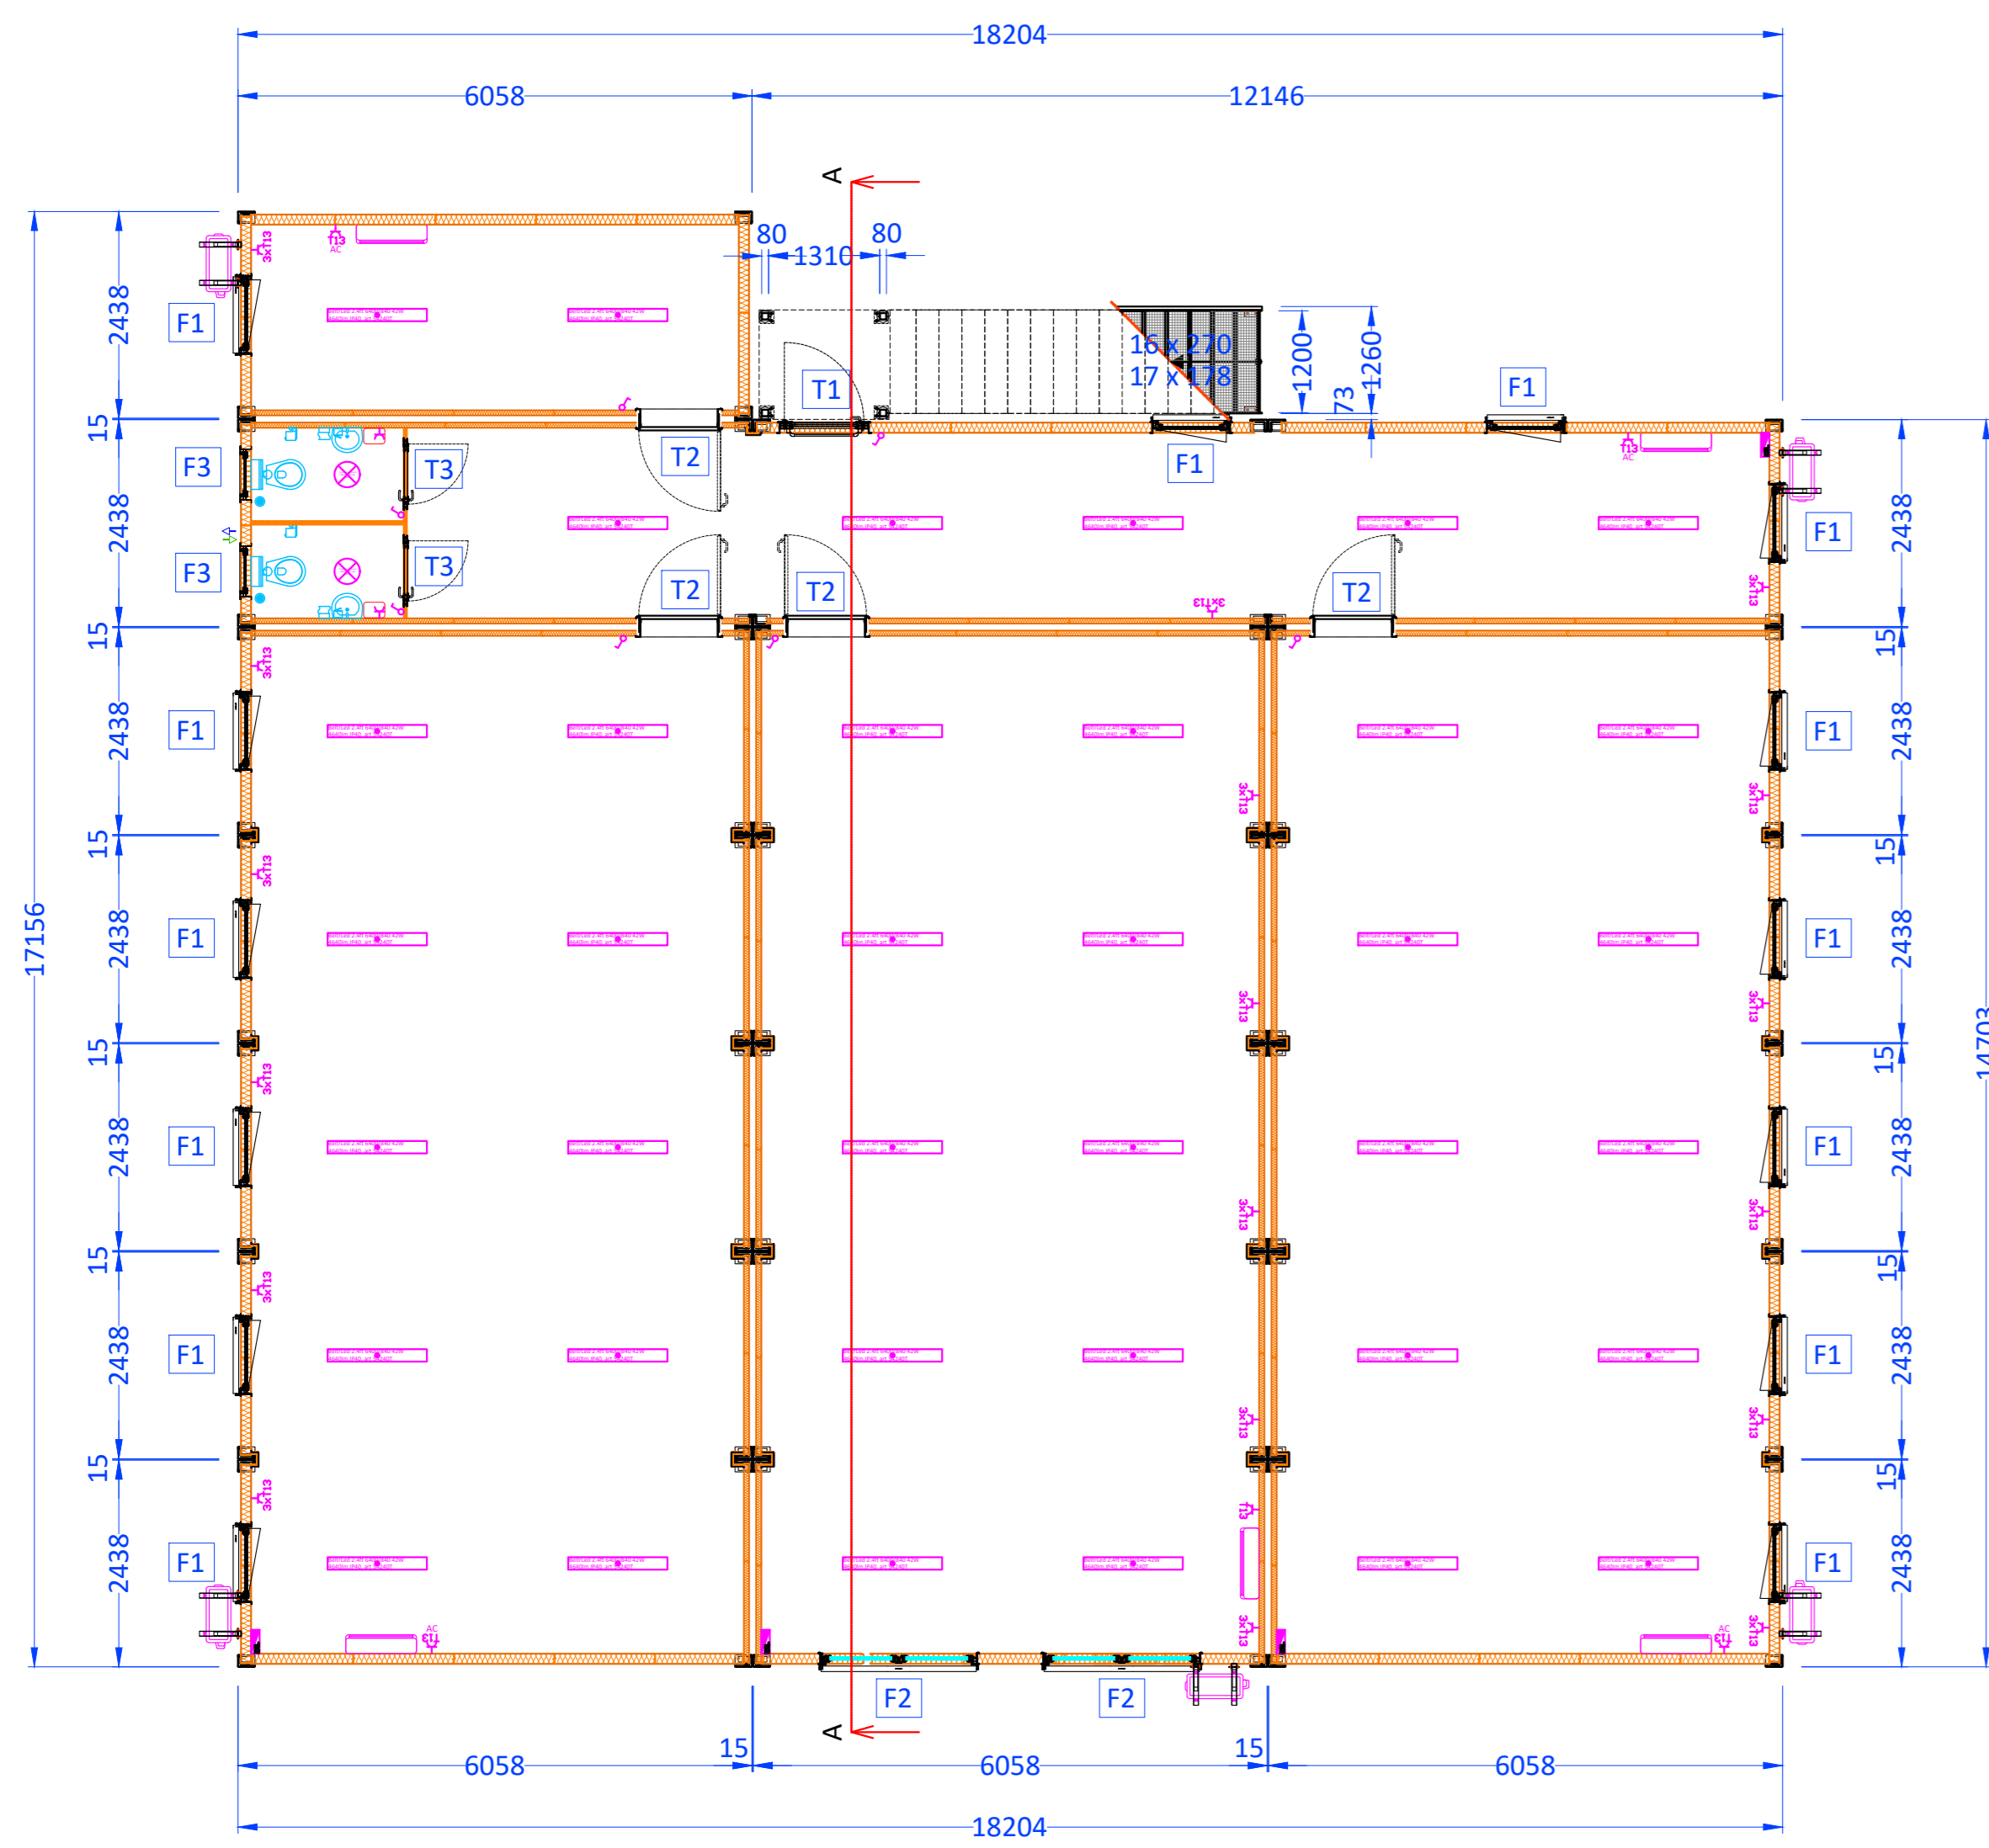
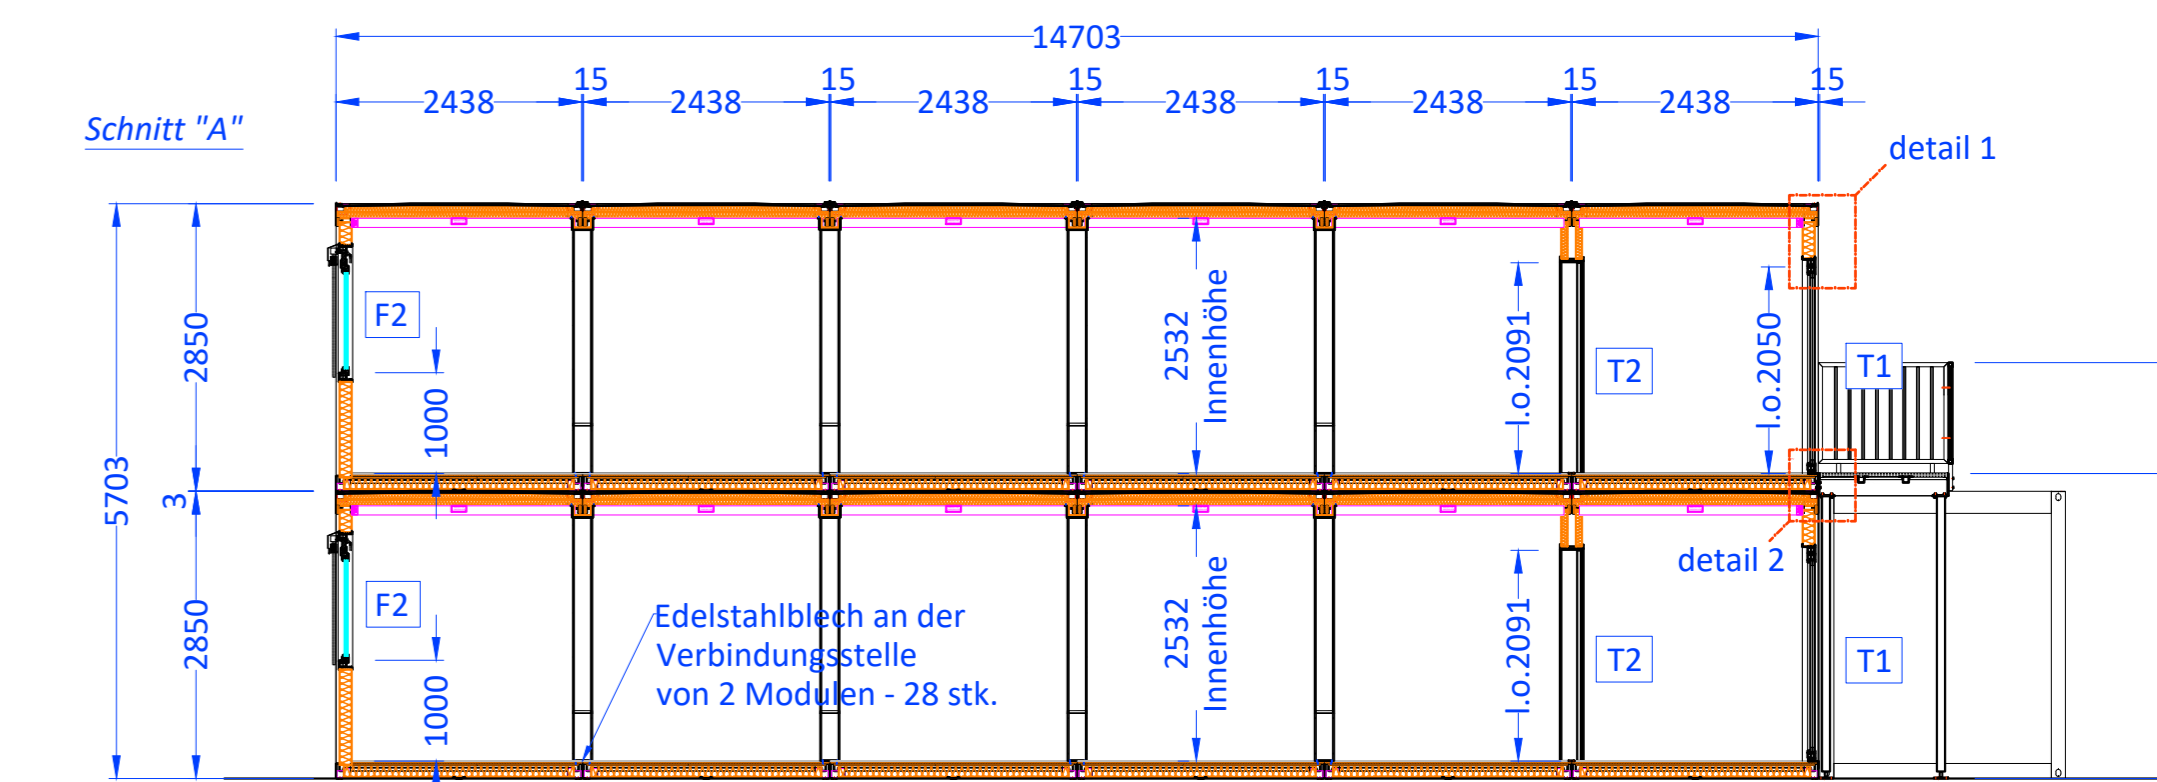
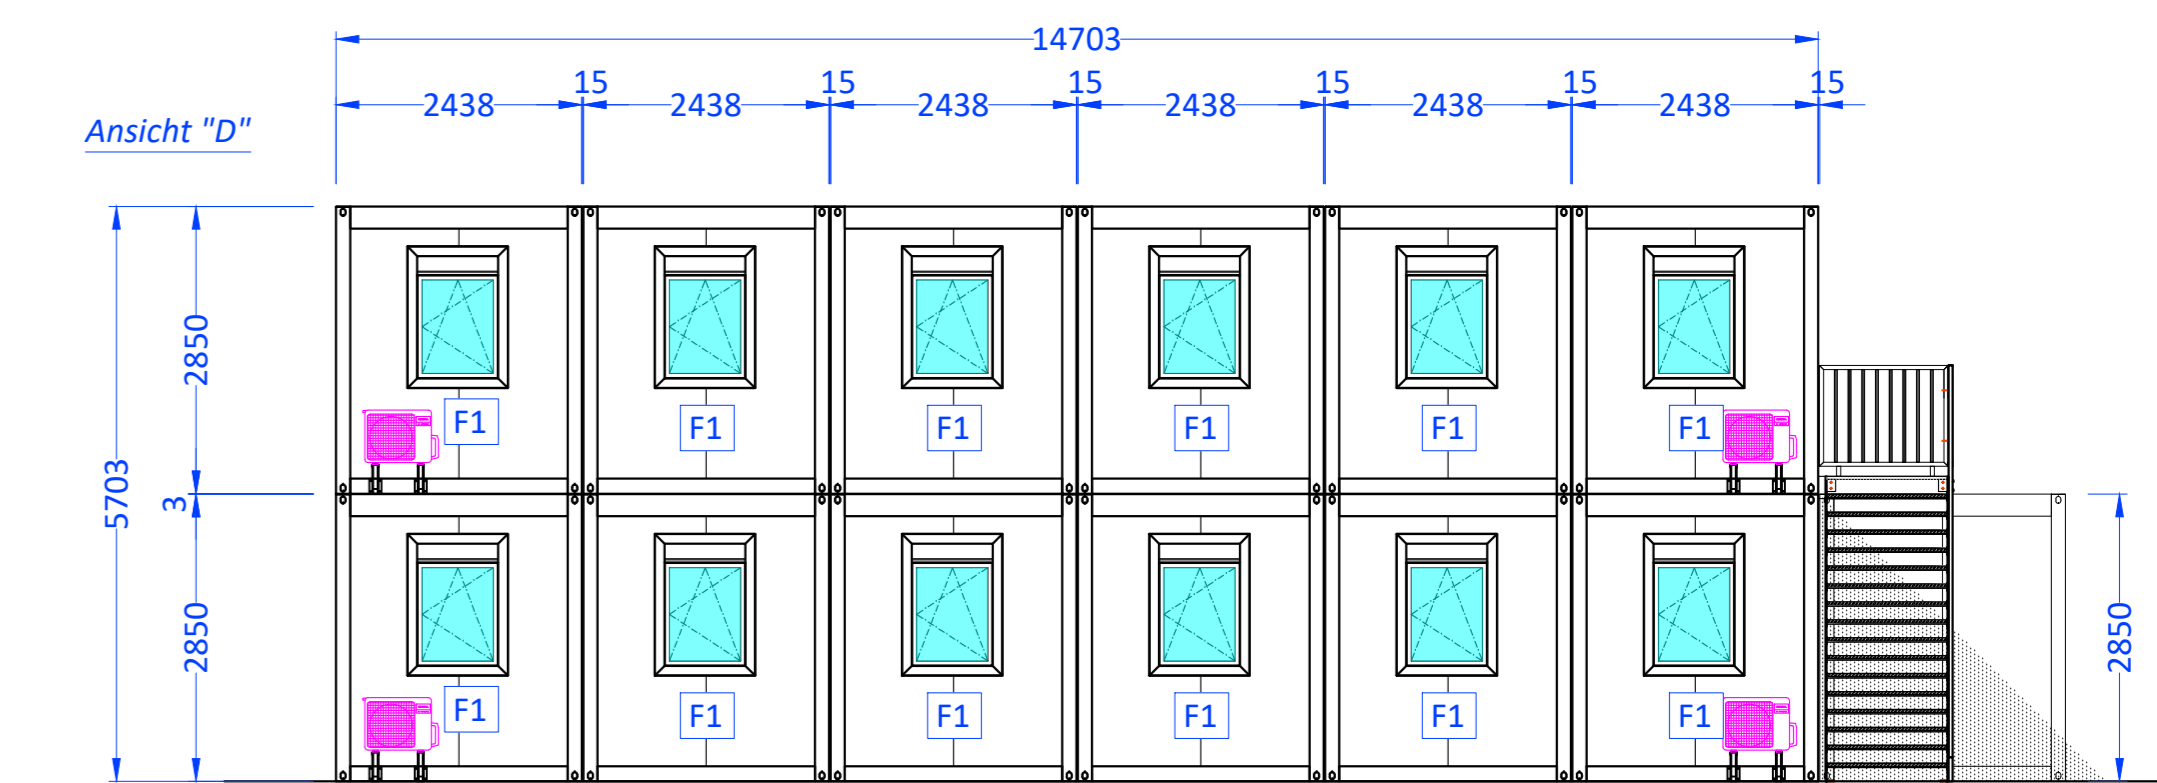
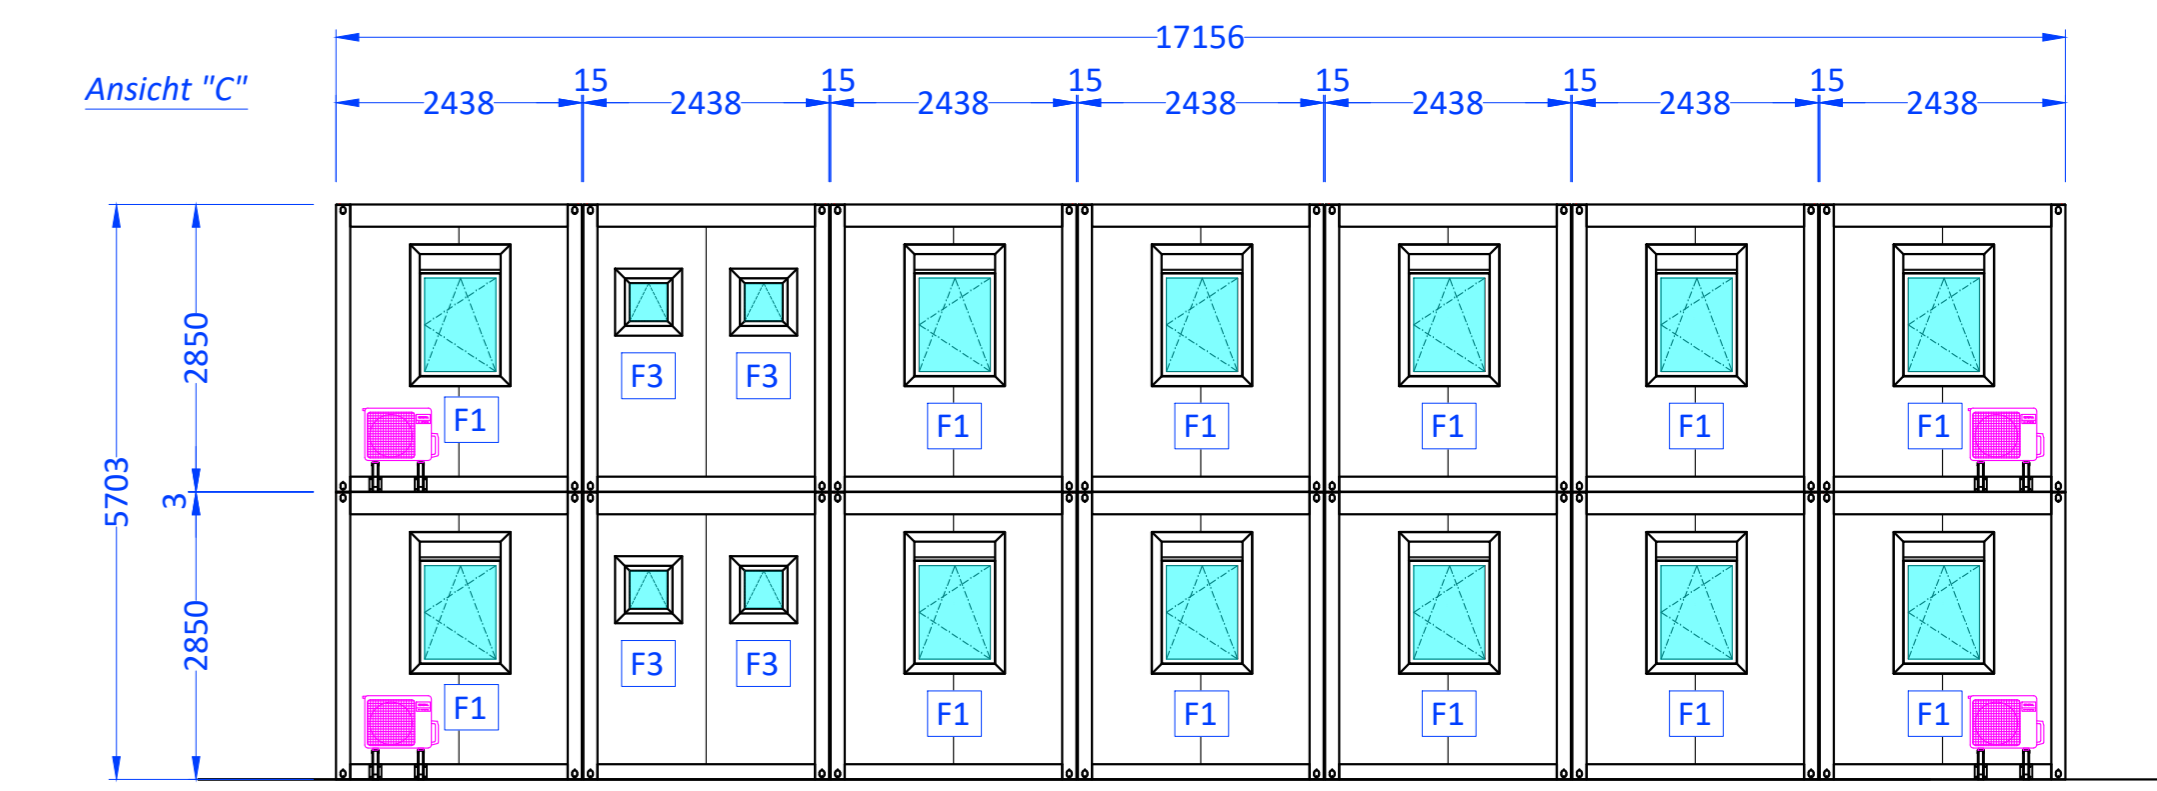
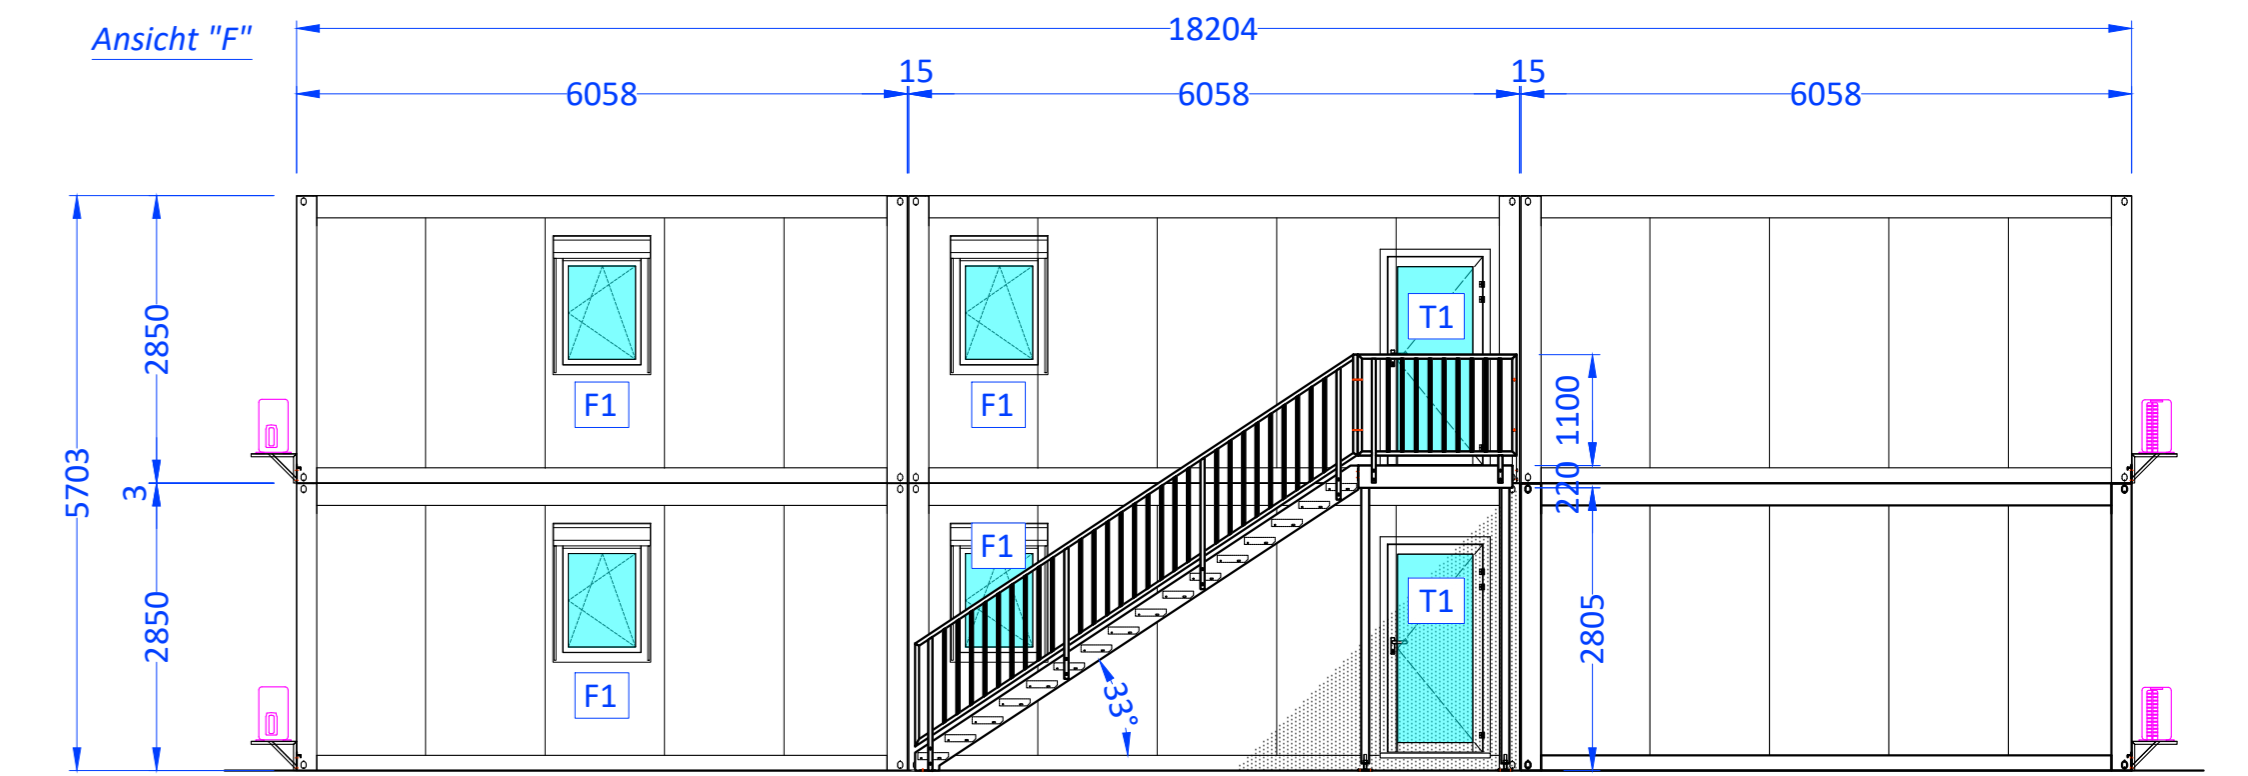


Erdgeschoss

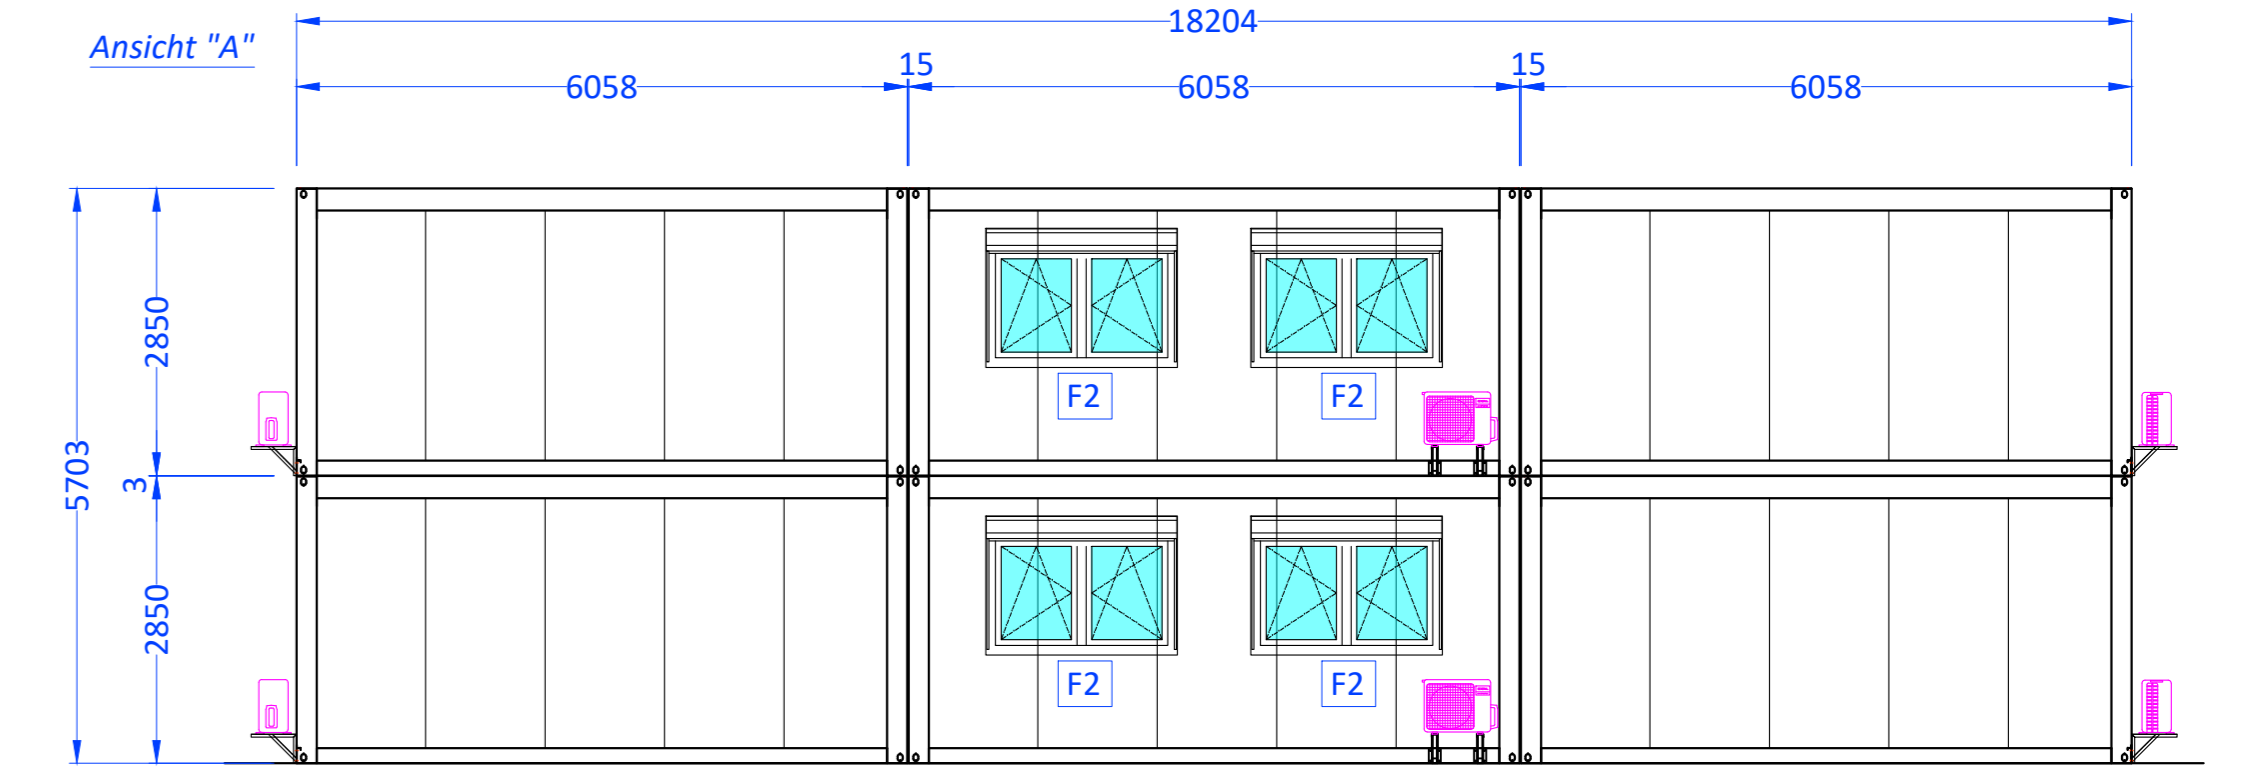

Obergeschoss

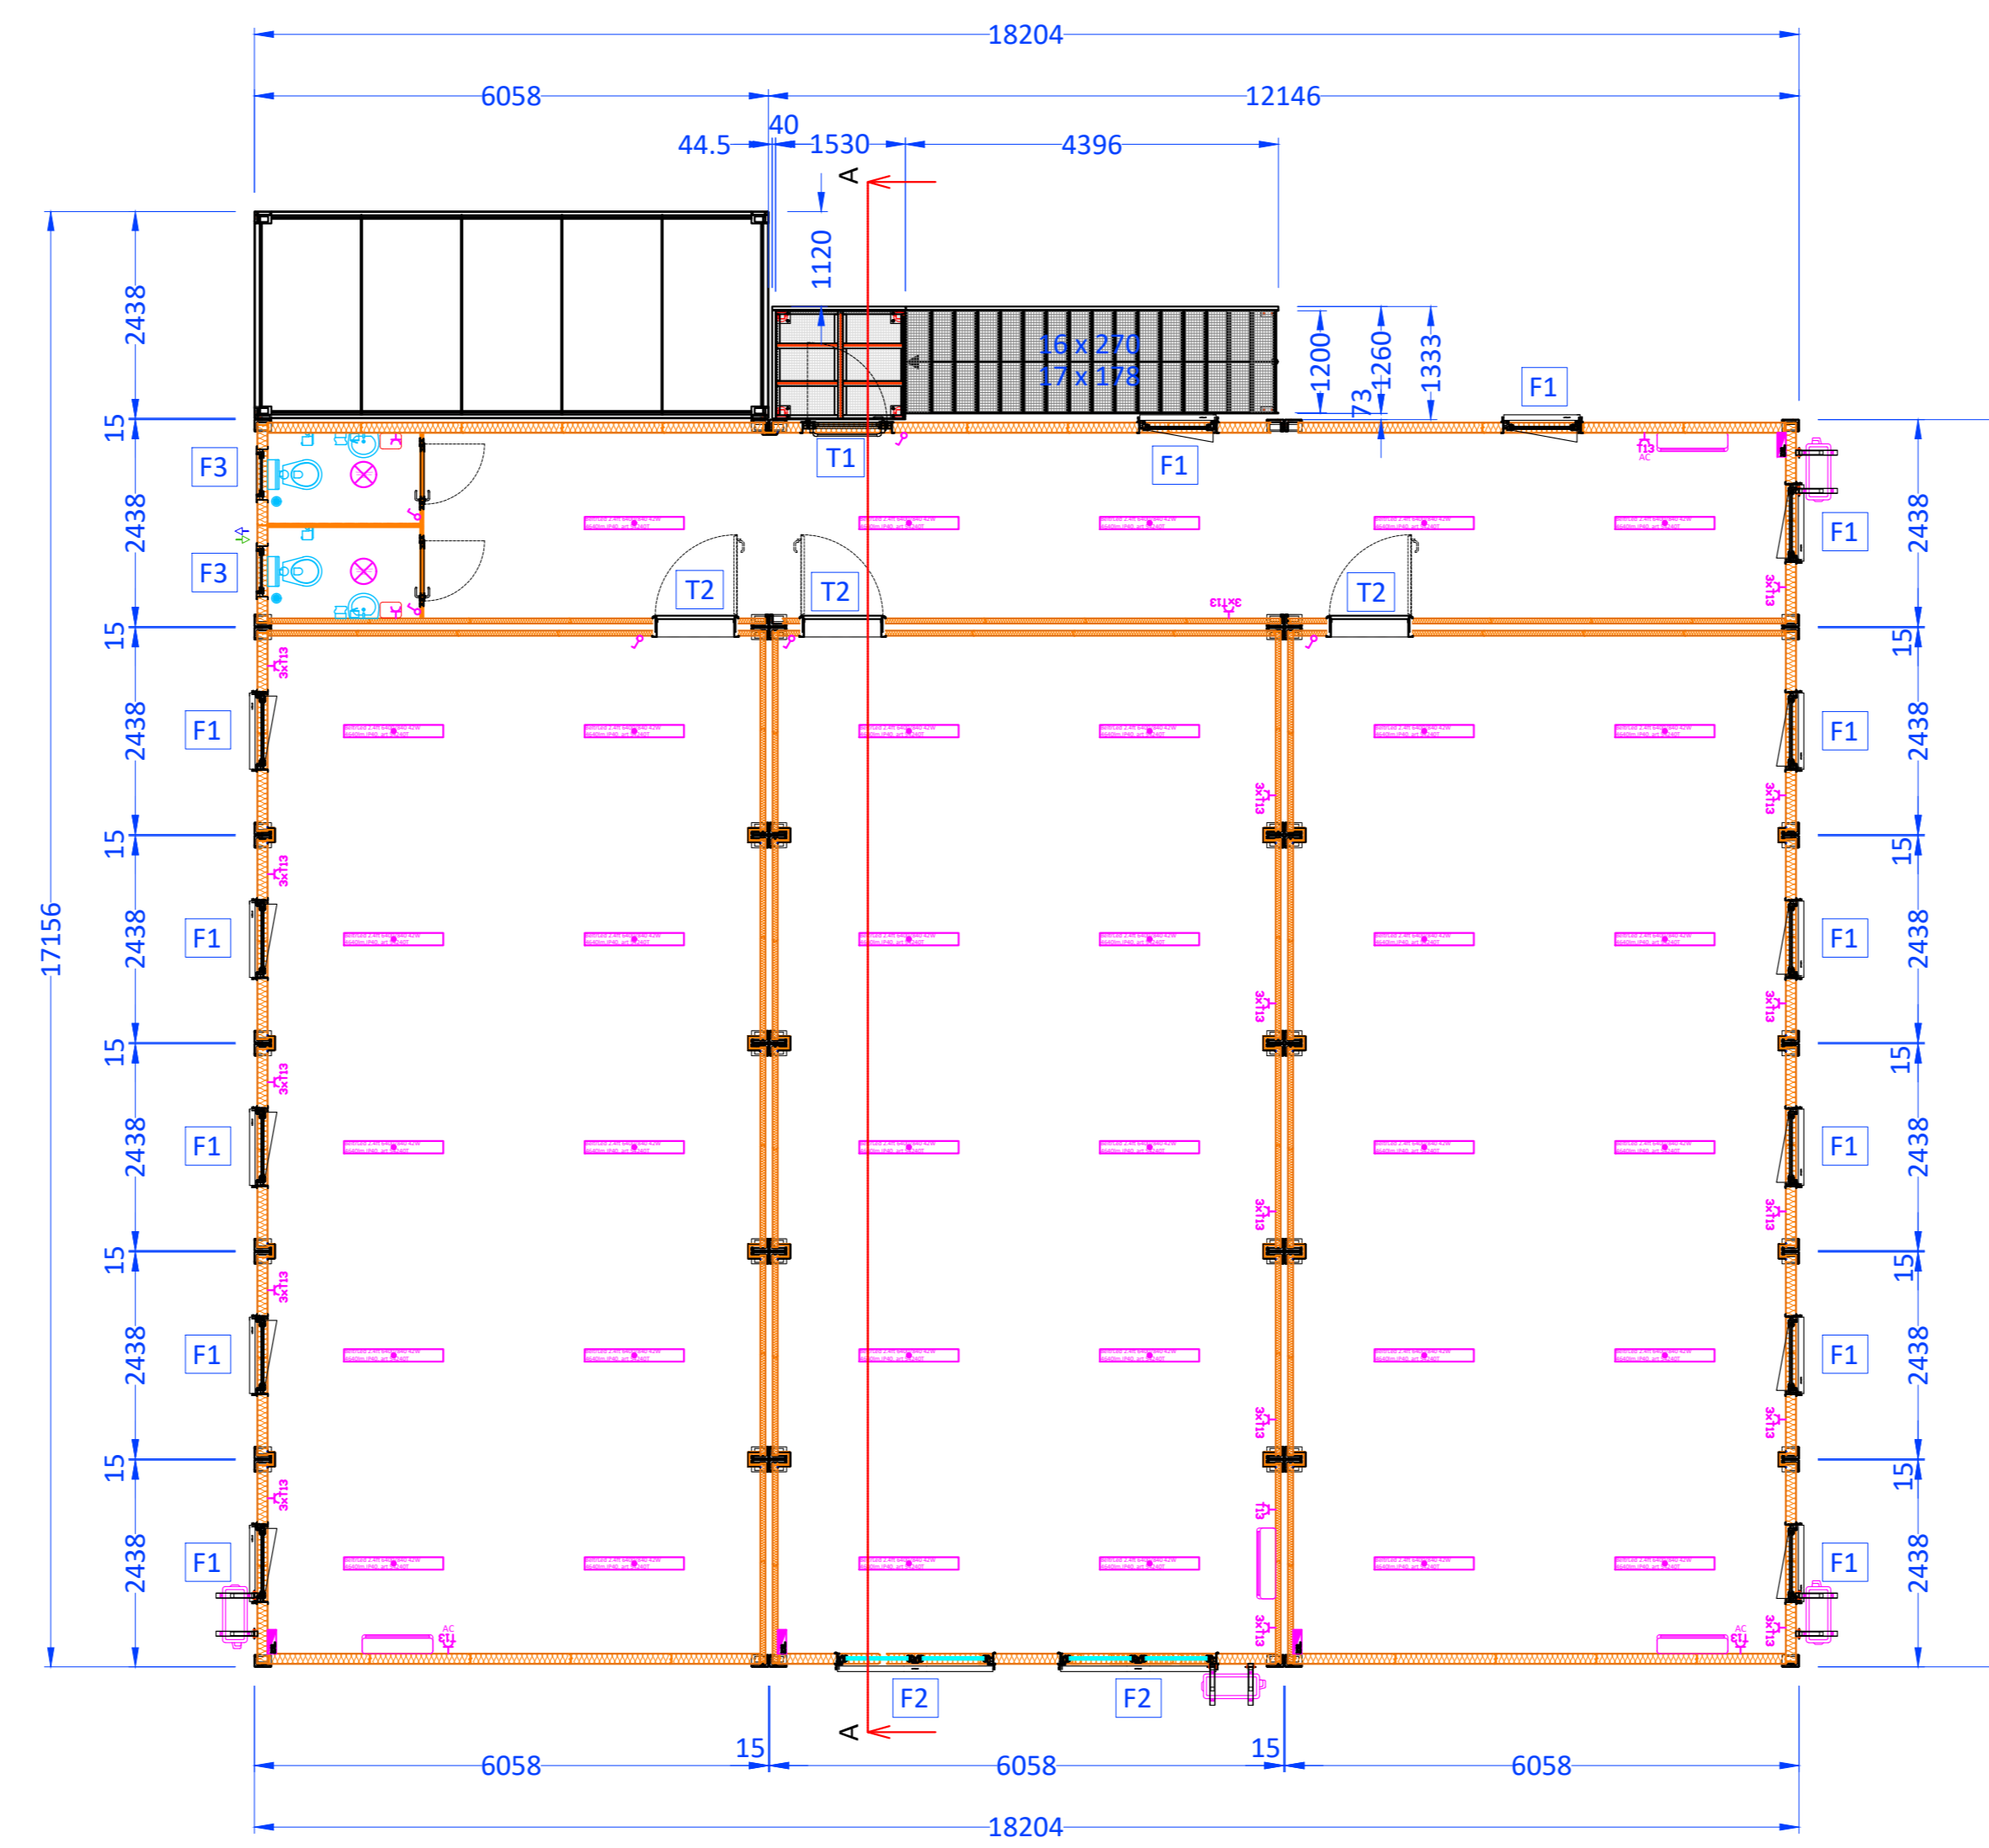

Container Eurostandard +

Eurostandard+ 6058 x 2438 x 2850 mm 37 Stk.
Innenhöhe: 2532 mm

Farbe:
Rahmen RAL 9002
Paneele 60 und 120 mm außen RAL 9002
Paneele 60 und 120 mm innen RAL 9010
Paneele 35 mm außen RAL 9010
Paneele 35 mm innen RAL 9010
Fenster und Türen RAL 9010

Dachbelastung: bis 150 kg/m²
Bodenbelastung: bis 250 kg/m²
Anlage: 18.204 x 17.156 x 5.703 m

Isolation:
Decke: 0,55 mm Verzinktes Falzblech, RAL 9002
0,15 mm Dampfsperre
60 mm PIR Paneele
60 mm PIR Paneele

Außen Wände 120 mm PIR Paneele

Innenwand (zwischen Modulen) 60 mm PIR Paneele
85 mm Luft
60 mm PIR Paneele

Trennwand in der Sanitäranlage PIR Paneele 35 mm

Boden 2 mm PVC Bodenbelag Tarket primo premium Dark Cool Grey
18 mm Zement Spanplatten
18 mm Fermacell Gipsfaserplatte
120 PIR Paneele

Fenster und Türen:
T1 - Eingangstüre C7K profil, 900 x 2050mm DIN R mit 3-fach Verglasung VSG/VSG mit Kaba panik, RAL 9010/9010 - 2 stk.

T2 - VMS-Holz Tür i.o. 902 x 2091 mm - 4 stk.

T3 - Tür ALU R-40 profil, i.o. 650/2050, Rot/grün Schloss - 4 stk.

F1 - PVC PIVA Fenster PG75 profil, w.ö. 935 x 1345 Jalousien mit manueller Handkurbel, 3-Fach Glas, innen VSG 4/12/4/12/4 Ug = 0,7, PG75 profil, Uw = 1,0 - 28 stk.

F2 - PVC PIVA Fenster PG75 profil, w.ö. 1870 x 1345 Jalousien mit manueller Handkurbel, 3-Fach Glas, innen VSG 4/12/4/12/4 Ug = 0,7, Uw = 1,0 - 4 stk.

F3 - PVC PIVA Einzelfenster PG 58 Profil, w.ö. 610 x 610 - Kipp - Milchglas, innen und außen Bianco 654, 2-Fach Glas 4/15/4 (Ug=2,7 W/m²K), Uw=2,3 W/m²K Milchglas - 4 stk.

Sanitäranlagen:

WC Schüssel Keramik inkl. AP-Spülkasten - 4 stk.

Keramik - Lavabo cca 400 mm Waschbecken + Hansgrohe Armatur + Geberit Siphon - 4 stk.

Warmwasser Boiler GI - 4 stk.

Wasserrohre: Abwasser DIN 110

Wasser 1/2 Zoll Ausseingewinde

Hager VS312PJ 36 module 8 stk.

BELTR LED 2,4 ft 6400/840 42W 4640lm IP40 72 stk.

Trevos Linea round 12W 1900 / 840 4 stk.

Steckdose Feller Edizio 3 x T13 35 stk.

T13 Steckdose für Klima 9 stk.

AC T13 Steckdose für Klima 9 stk.

Lichtschalter 13 stk.

Luft/Luft Wärmepumpe 9 stk.

Treppe und Treppenabsatz M 1 : 25

